


LEGENDA OPRAW OŚWIETLENIOWYCH		
INDEKS	SYMBOL	TYP OPRAWY
A.1		LYRA 424W EVG
B.1		BS102 1x58W EVG IP65 ATEST PZH
EW1		LOGICA ATCT BSETP + PIKT. IP65 CNBOP ATEST PZH
EW2		LOGICA ATCT 245E1P IP65 CNBOP ATEST PZH
EW3		LOGICA ATCT 85A1N IP65 CNBOP ATEST PZH

OZNACZENIA I UWAGI:

- Rozdzielnica elektryczna T4
- Łącznik pojedynczy IP20
- Łącznik świecznikowy IP20
- Łącznik pojedynczy IP44
- Łącznik świecznikowy IP44
- Łącznik schodowy IP44
- Przycisk "światło" IP20

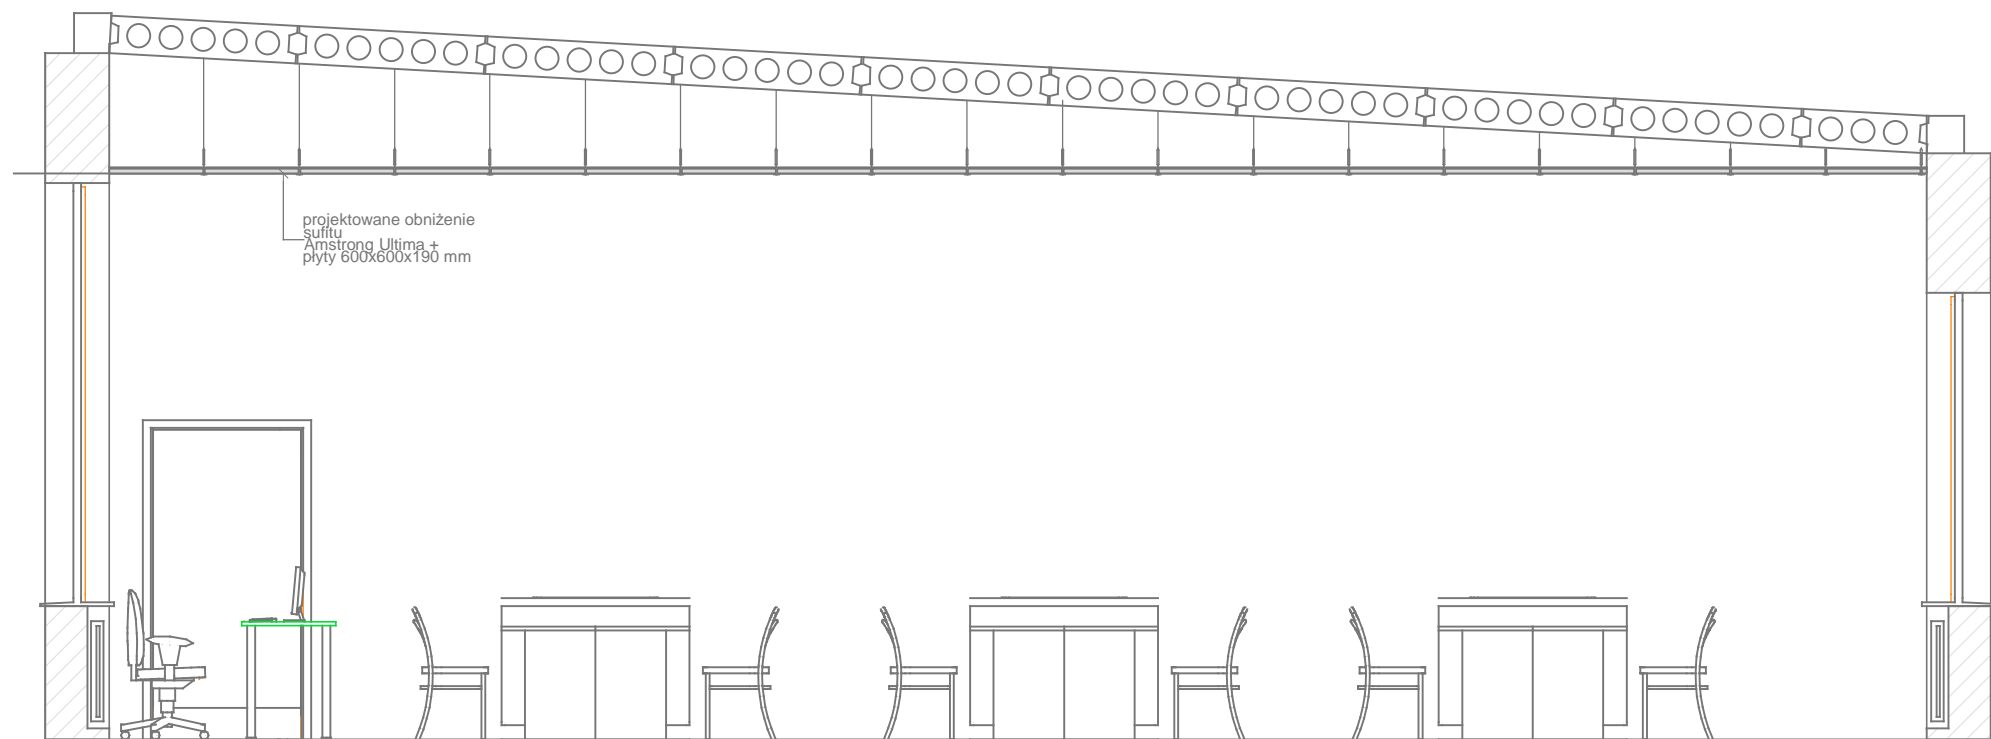

NAZWA OBIEKTU BUDOWLANEGO:			
"PRZEBUDOWA PRACOWNI CHEMICZNEJ" KĘDZIERZYN-KOŹŁE UL. MOSTOWA 7			
INWESTOR I JEDNOSTKA PROJEKTOWA:			
CENTRUM KSZTAŁCENIA PRAKTYCZNEGO I USTAWICZNEGO			
TEMAT RYSUNKU:	SKALA:	NR RYSUNKU:	BRANŻA:
Rzut instalacji oświetlenia	-	E-2	Elektryczna
PROJEKTANT:	NR UPRAWNIENI:	PODPIS:	
mgr inż. Arkadiusz Pietrzykowski	OPL/0847/PWOE/10		
SPRAWDZIŁ:	NR UPRAWNIENI:	PODPIS:	
ASYSTENT PROJEKTANTA:		PODPIS:	
inż. Waldemar Biliński			
RYSUNEK JEST CHRONIONY PRAWAMI AUTORSKIMI			DATA:
			20.02.2016r.