



Elewacja północna skala 1:100

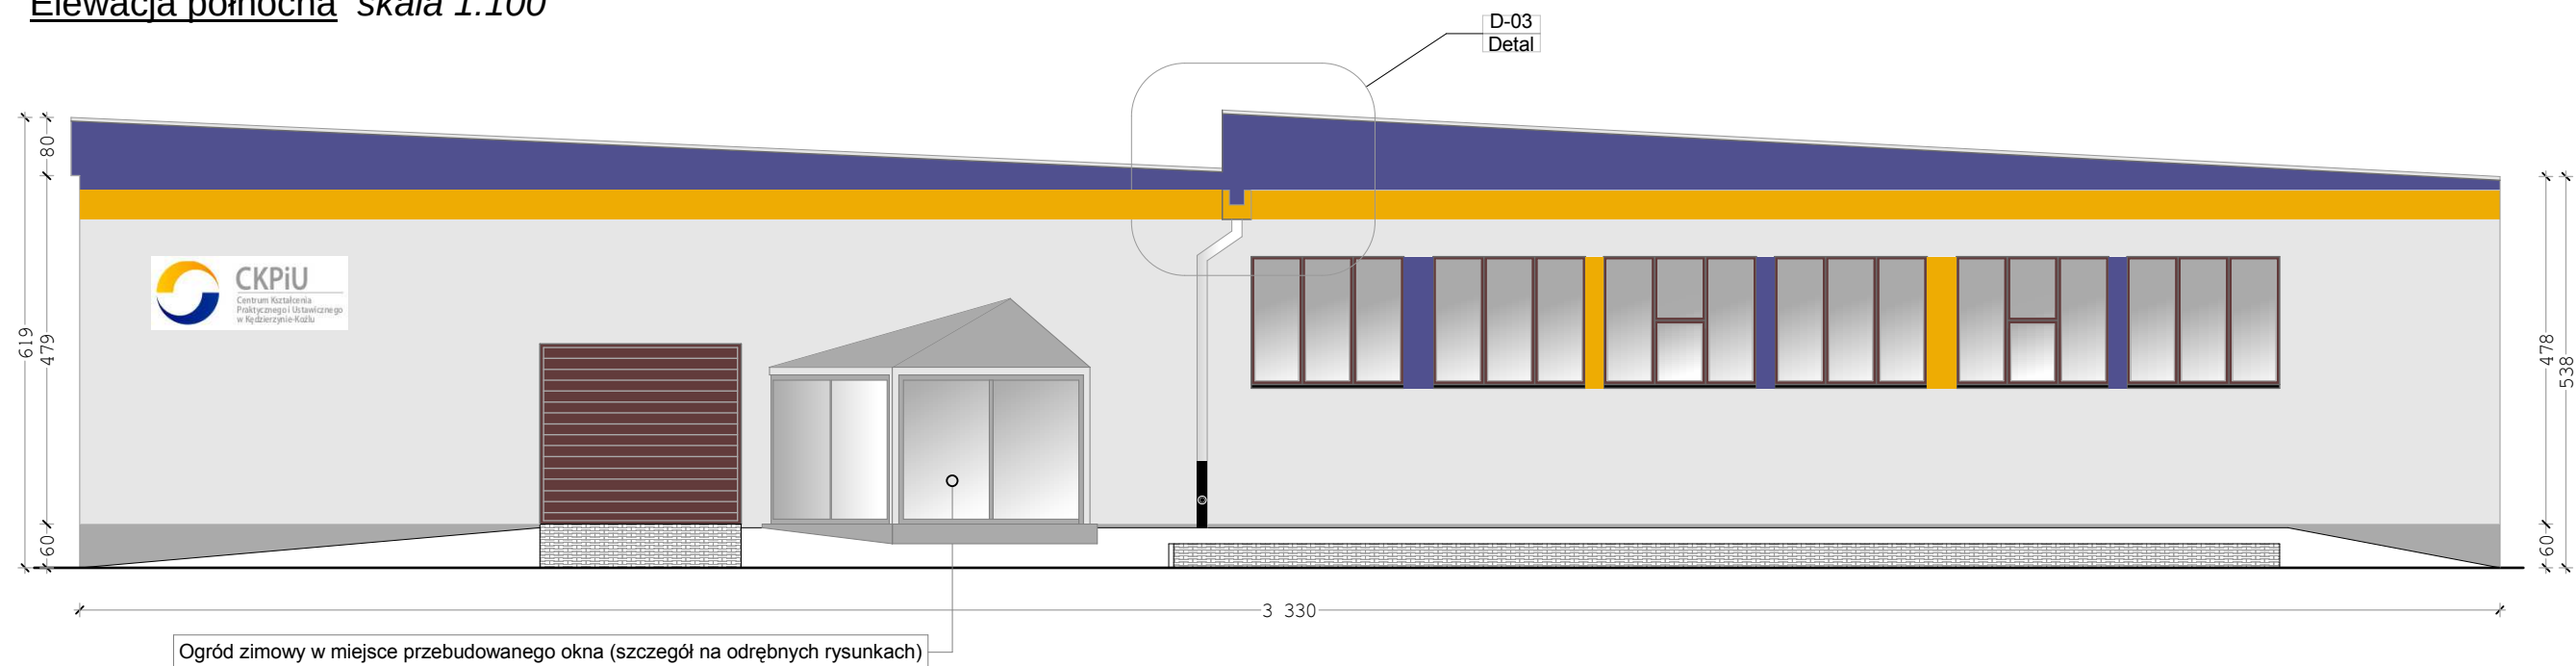

DETAL 03 skala 1:50

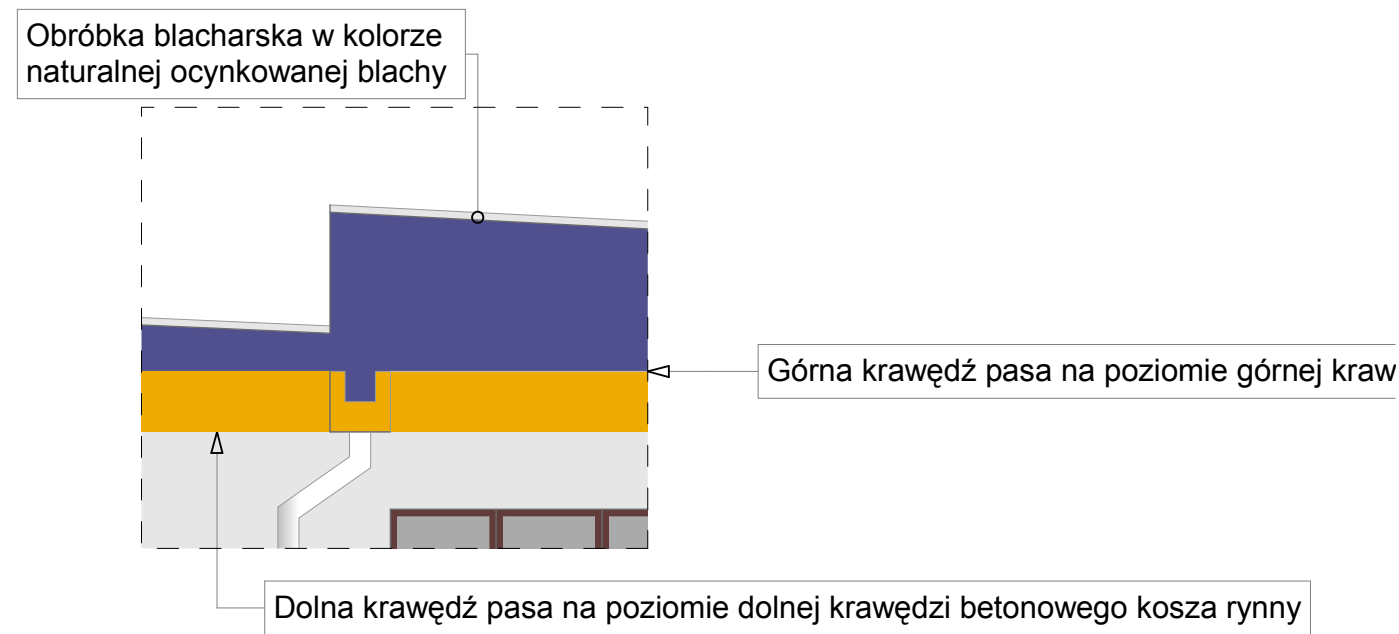

Elewacja północna	Wzorem projektowanej kolorystyki obiektu jest logo inwestora.Należy maksymalnie dopasować barwy tynku wg wzornika producenta.	(Cokół) powierzchnia może się różnić w zależności od ukształtowania terenu po zakończeniu budowy miejsc postojowych przy budynku Tynk mozaikowy 4m² Tynk silikatowy 105m² Tynk silikatowy 25m² Tynk silikatowy 12m²				OPRACOWAŁ inż. Regina Zabińska	89/86/Op	
		Podane powierzchnie są wyliczone dla konkretnej elewacji, przy zamówieniu należy przyjąć powierzchnie ścian ok 10% większą						

ArchiCAD LICENCJA NR 8-5563057				Data opracowania 05.12.2014			
--------------------------------	--	--	--	-----------------------------	--	--	--