



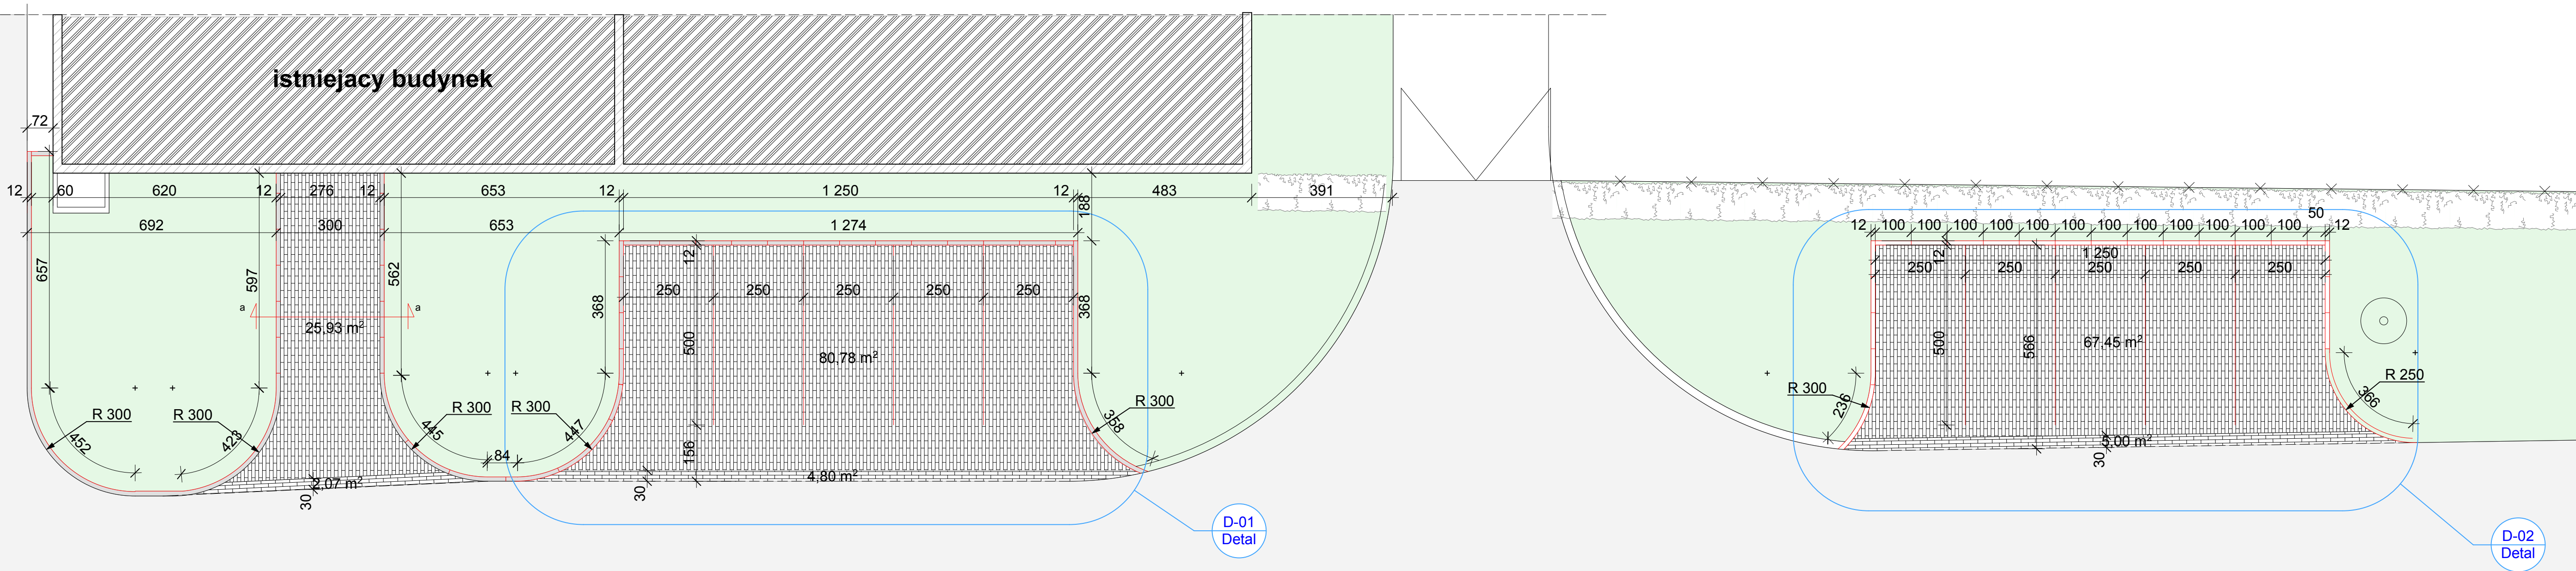

kostka betonowa prasowana szra 10x20x8
podstпка cementowo- piaskowa gr 3,00cm
kruszywo łamane 0-31,50 mm gr 8cm Ismin 1,00
kruszywo łamane 0-31,50-43 mm gr 15cm Ismin 1,00
piasek zagęszczony do Is min 1,00gr 10cm
grunt rodzimy do Is min 1,00gr 10cm

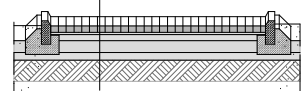

przekrój a-a przez podjazd

powierzchnia utwardzona - kostaka - 186,6m2
krawężniki długość łączna 86,32mb

USŁUGI PROJEKTOWE mgr inż.arch. Krystyna Król ul. Pompego Sybilaków 17/II 47-200 Kedzierzyn-Kozle NIP: 749 12 88 349 tel/fax: +48 77 481 00 34 gsm: +48 603 604 628	
Inwestor	
Centrum Kształcenia Praktycznego i Ustawicznego ul Mostaowa 7, 47-220 Kedzierzyn - Kozle	
Tytuł projektu	
budowa parkingi i podjazdu	
ul. Mostaowa 7 , 47-220 Kedzierzyn - Kozle	
Tytuł arkusza	
zagospodarowania terenu	
Faza	
projekt budowlany	
Narysowany przez	Data
mgr inż.arch Krystyna Król	28.10.2014
Skala rysunków	
1:100	
Nr Arkusza	Korekta
ZT-01	